


MẶT BẰNG CÔNG NGHỆ LAB

GHI CHÚ:

	VÁCH PANEL 2 MẶT TÔN DÀY 0.4 mm, LỖI PU DÀY 50mm, CAO 2600mm
	TƯỜNG 110 XÂY MỚI, CAO 4000mm

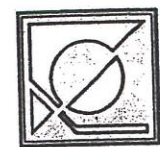

ĐƠN VỊ TƯ VẤN
VIỆN QUY HOẠCH VÀ THIẾT KẾ XÂY DỰNG QUẢNG NINH
 ĐỊA CHỈ : NGÕ 3 PHỐ HẢI THỊNH PHƯƠNG HỒNG HẢI THÀNH PHỐ HÀ LONG - QN
 ĐIỆN THOẠI : 033.837224 ; FAX : 033.837483

HỒ SƠ: BẢO CÁO KINH TẾ KỸ THUẬT
 SỬA CHỮA TRỤ SỞ TRUNG TÂM KIỂM NGHIỆM QUẢNG NINH
 (TẠI TRỤ SỞ CHI CỤC ATVSTP CỎ)

CHỦ ĐẦU TƯ
TRUNG TÂM KIỂM NGHIỆM QUẢNG NINH

BẢN VẼ
M.B CÔNG-NGHỆ LAB



PHÒNG QUẢN LÝ KỸ THUẬT


TRƯỞNG PHÒNG
(Signature)
 KS: NGUYỄN VĂN LINH

CHỦ TRÌ KIẾN TRÚC:
(Signature)
 KTS. NGÔ QUANG HUY

THIẾT KẾ:
(Signature)
 KS: LÊ ĐỨC PHƯƠNG

Q.L. KỸ THUẬT:
(Signature)
 KS: NGUYỄN VĂN LINH

SỐ HỒ SƠ	BCKTKT.
NGÀY HT	NĂM: 2021
BẢN VẼ SỐ:	PS-01

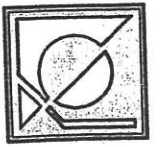

ĐƠN VỊ TƯ VẤN

VIỆN QUY HOẠCH VÀ THIẾT KẾ XÂY DỰNG
QUẢNG NINH

ĐỊA CHỈ : NGÕ 3 PHỐ HẢI THỊNH PHƯỜNG HỒNG HẢI
THÀNH PHỐ HẠ LONG - QN
ĐIỆN THOẠI : 033.837224 ; FAX : 033.837483

HỒ SƠ: BÁO CÁO KINH TẾ KỸ THUẬT

SỬA CHỮA TRỤ SỞ TRUNG TÂM KIỂM NGHIỆM
QUẢNG NINH
(TẠI TRỤ SỞ CHI CỤC ATVSTP CŨ)

CHỦ ĐẦU TƯ

TRUNG TÂM KIỂM NGHIỆM
QUẢNG NINH

BẢN VẼ

**MẶT BẰNG PHÂN VÙNG,
CẤP ĐỘ SẠCH**



PHÒNG QUẢN LÝ KỸ THUẬT

TRƯỞNG PHÒNG

[Signature]
KS: NGUYỄN VĂN LINH

CHỦ TRÌ KIẾN TRÚC:

[Signature]
KTS. NGÔ QUANG HUY


THIẾT KẾ:

[Signature]
KS: LÊ ĐỨC PHƯƠNG

Q.L. KỸ THUẬT:

[Signature]
KS: NGUYỄN VĂN LINH

SỐ HỒ SƠ	BCKTR
NGÀY HT	NĂM: 2021
BẢN VẼ SỐ:	PS-10

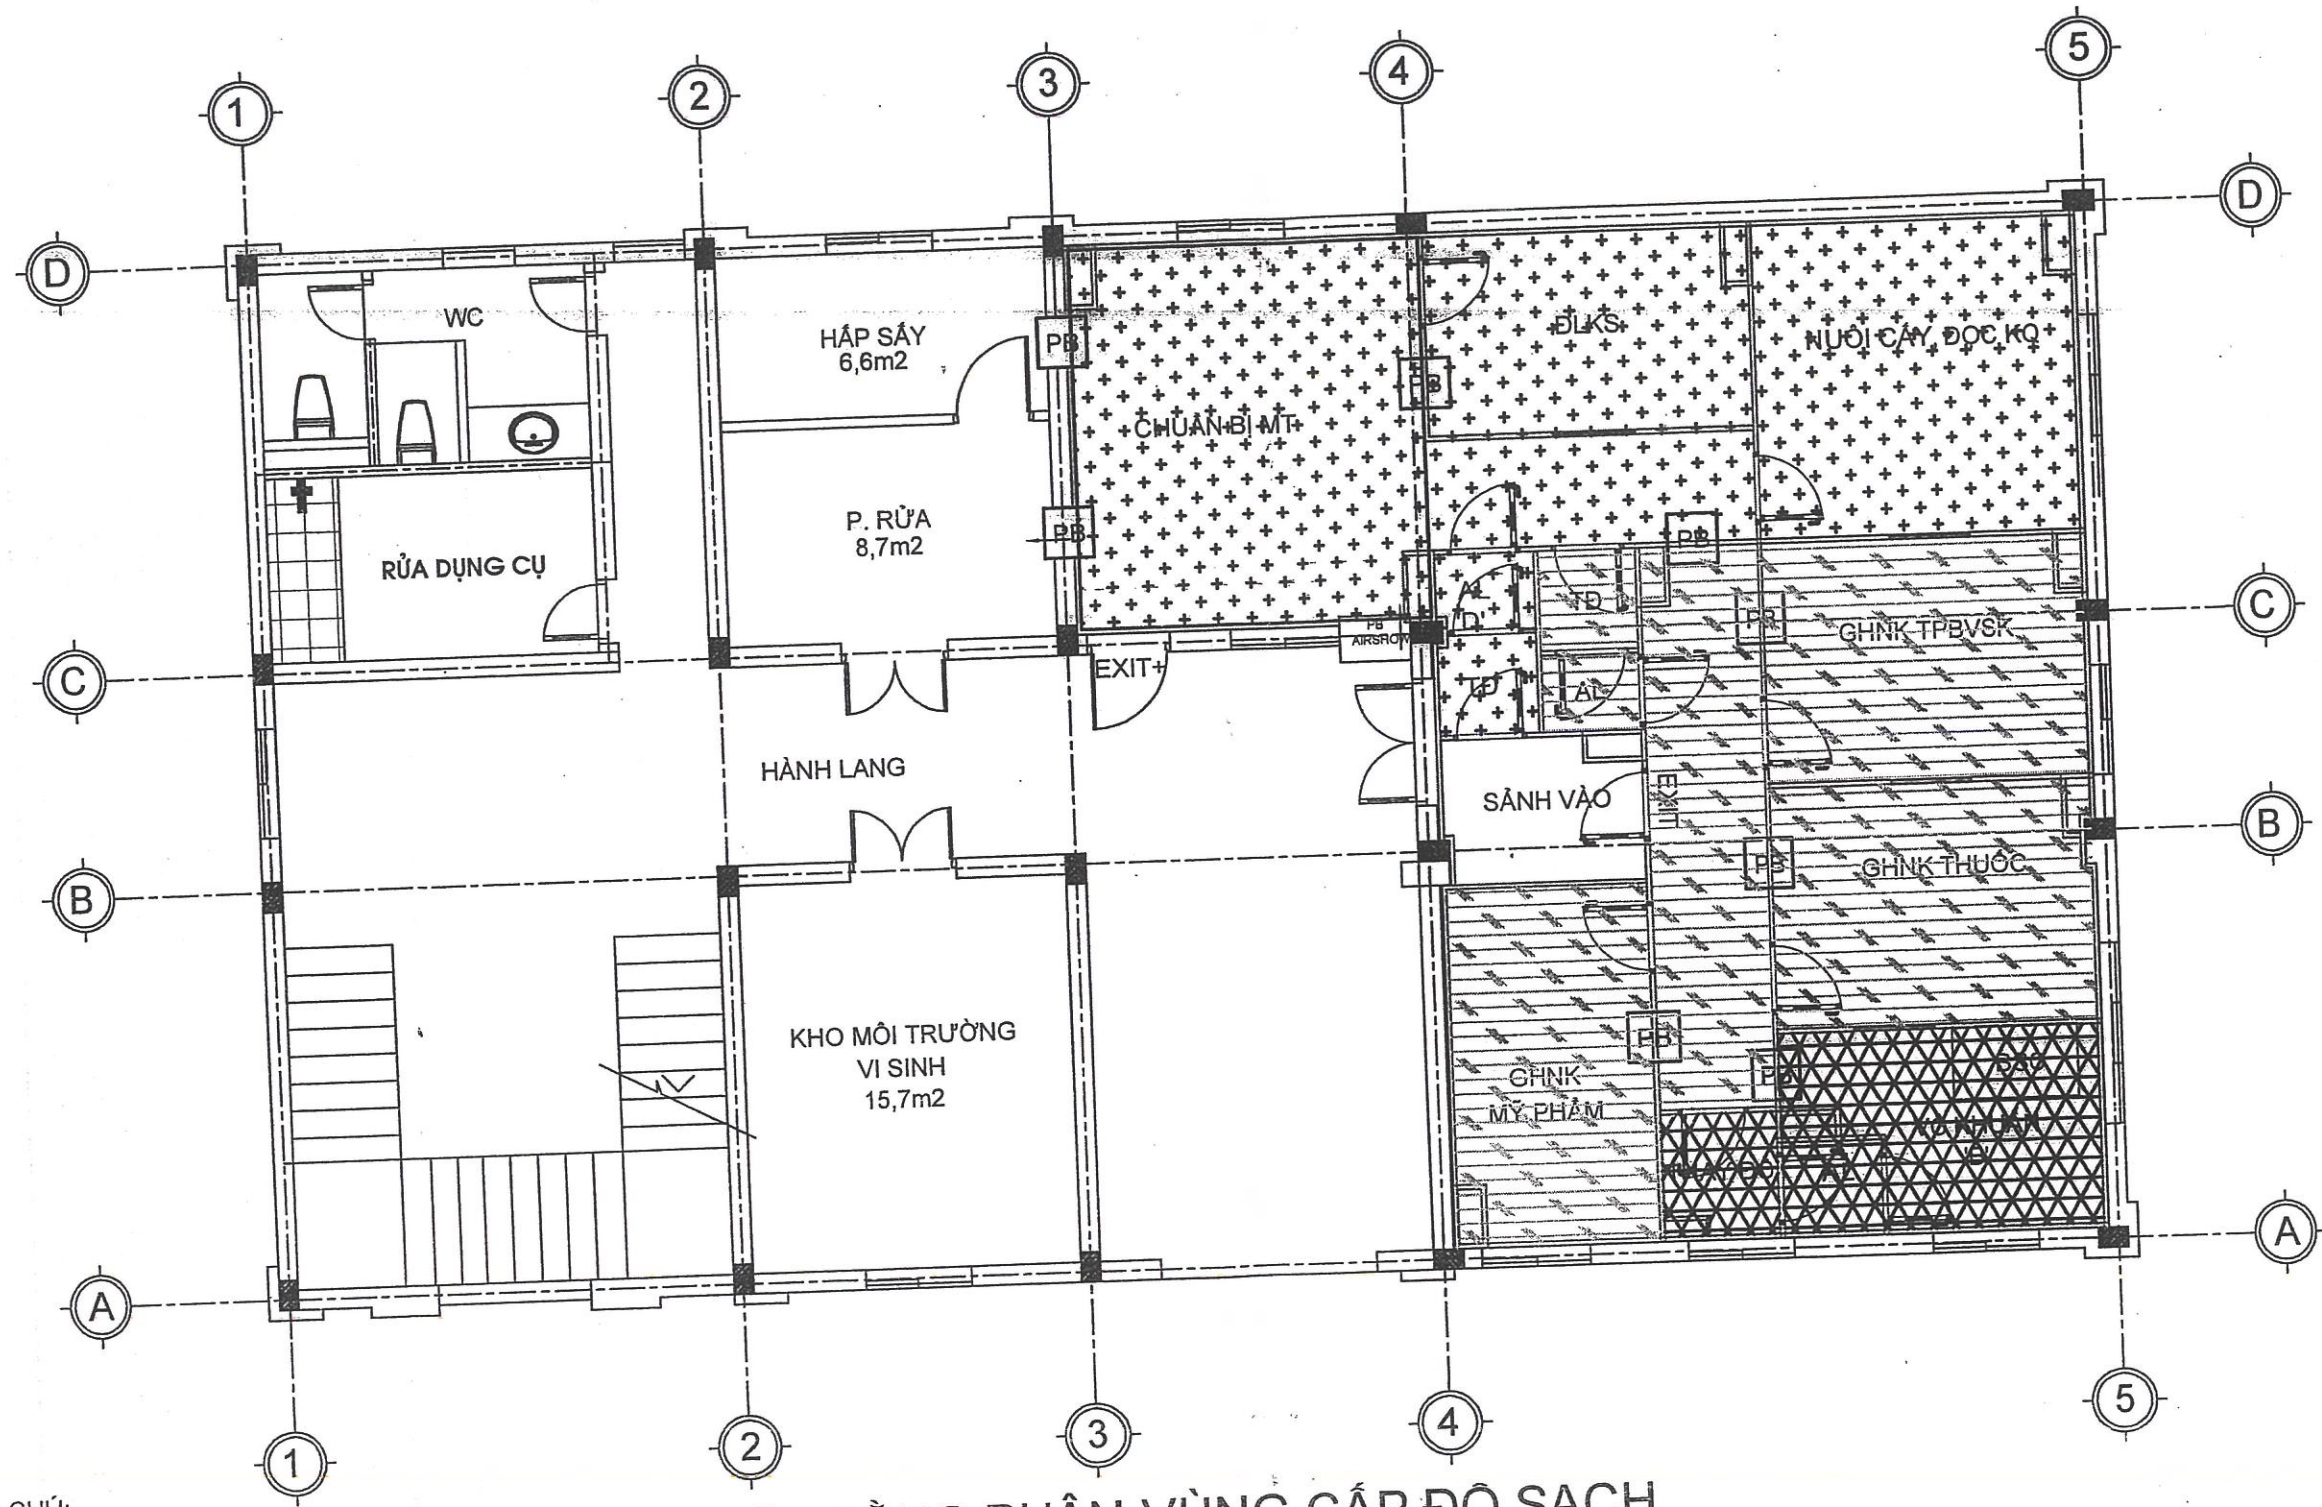

GHI CHÚ:

	KHU VỰC CẤP ĐỘ D
	KHU VỰC CẤP ĐỘ C
	KHU VỰC CẤP ĐỘ B
	KHU VỰC KHÔNG KIỂM SOÁT

MẶT BẰNG PHÂN VÙNG CẤP ĐỘ SẠCH